


Předsíň	9,7 m <sup>2</sup>
Kuchyň + obývací pokoj	23,1 m <sup>2</sup>
WC	2,2 m <sup>2</sup>
Koupelna	5,2 m <sup>2</sup>
Ložnice	12,5 m <sup>2</sup>
Pokoj	16,1 m <sup>2</sup>
Komora	2,8 m <sup>2</sup>
<b>Užitná plocha jednotky</b>	<b>71,6 m<sup>2</sup></b>

Plocha vnitřních příček	3,6 m <sup>2</sup>
<b>Podlahová plocha jednotky</b>	<b>75,2 m<sup>2</sup></b>


Terasa	8,7 m <sup>2</sup>
Balkon	5,4 m <sup>2</sup>
<b>Plocha celkem</b>	<b>89,3 m<sup>2</sup></b>

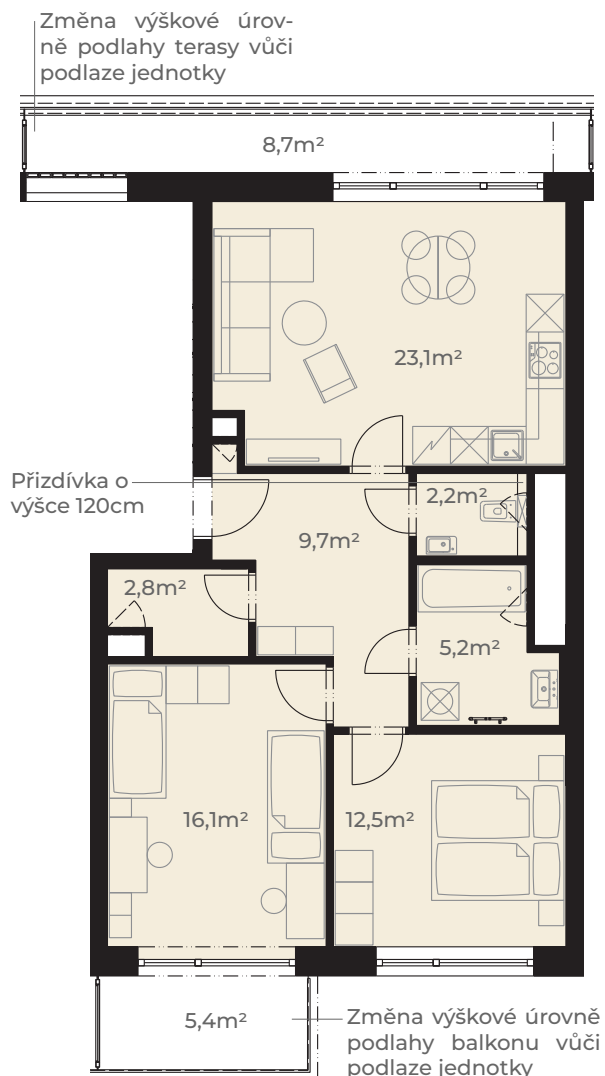

0m 5m  
Měřítko 1:120



Pohled z ulice Dělostřelecká

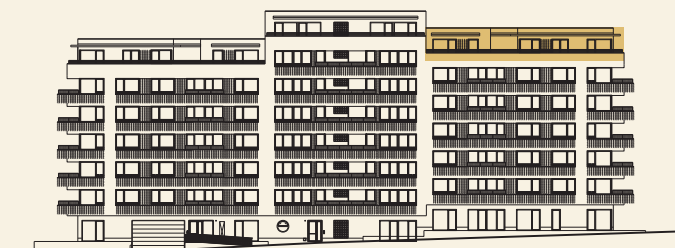

ulice Dělostřelecká

