


Předsíň	4,3 m ²
Kuchyň + obývací pokoj	21,0 m ²
Koupelna s wc	4,1 m ²
Ložnice	12,5 m ²
Užitná plocha jednotky	41,9 m²
<hr/>	
Plocha vnitřních příček	2,2 m ²
Podlahová plocha jednotky	44,1 m²
<hr/>	
Terasa	7,3 m ²
Balkon	5,8 m ²
Plocha celkem	57,1 m²

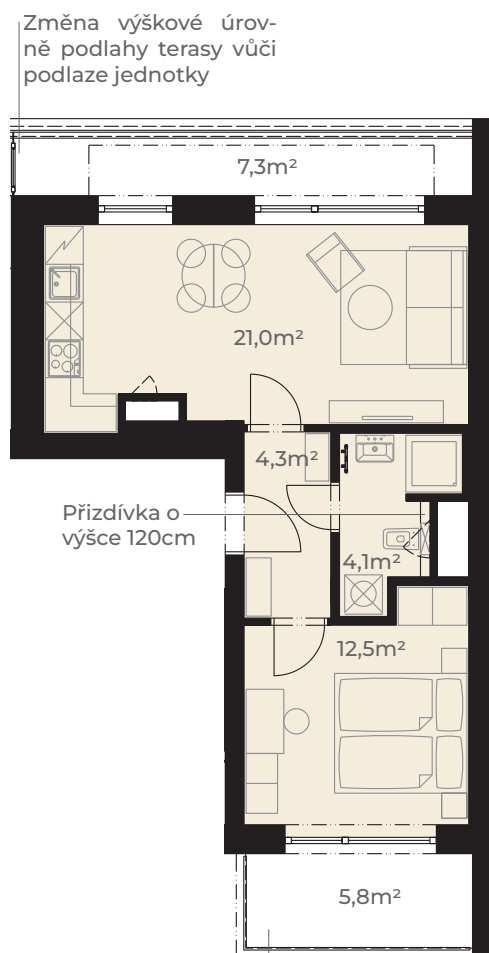

0m 5m
Měřítko 1:120



Pohled z ulice Dělostřelecká



ulice Dělostřelecká

