


Předsíň	4,3 m <sup>2</sup>
Kuchyň + obývací pokoj	21,7 m <sup>2</sup>
Koupelna s wc	4,6 m <sup>2</sup>
Ložnice	13,3 m <sup>2</sup>
<b>Užitná plocha jednotky</b>	<b>43,9 m<sup>2</sup></b>
<hr/>	
Plocha vnitřních příček	2,2 m <sup>2</sup>
<b>Podlahová plocha jednotky</b>	<b>46,1 m<sup>2</sup></b>
<hr/>	
Terasa	7,3 m <sup>2</sup>
Balkon	5,8 m <sup>2</sup>
<b>Plocha celkem</b>	<b>59,1 m<sup>2</sup></b>



0m 5m  
Měřítko 1:120



Pohled z ulice Dělostřelecká

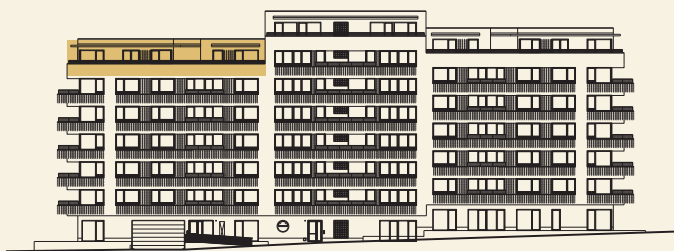

ulice Dělostřelecká

