



B 1.2 - HARMONIA

| | | |
|------------------------------------|-------------------------------|-------------------------|
| 3+kk dispozice | 1 podlaží | V,Z orientace bytu |
| 69,5 m ² plocha bytu | 25,4 Zahrádka s terasou | 1 Parkovací stání |

SKLEPNÍ KOJE 1

VENKOVNÍ ŽALUZIE

CENA 11 900 000 Kč

CHODBA 9,5 M²

OBÝVACÍ POKOJ S KUCH. KOUTEM 23,7 M²

SAMOSTATNÉ WC 1,7 M²


KOUPELNA 4,9 M²

POKOJ 13,4 M²

POKOJ 12,5 M²

ČISTÁ UŽITNÁ PLOCHA BYTU 65,7 m²

PLOCHA BYTU DLE NV Č.366/2013
SB. 69,5 m²

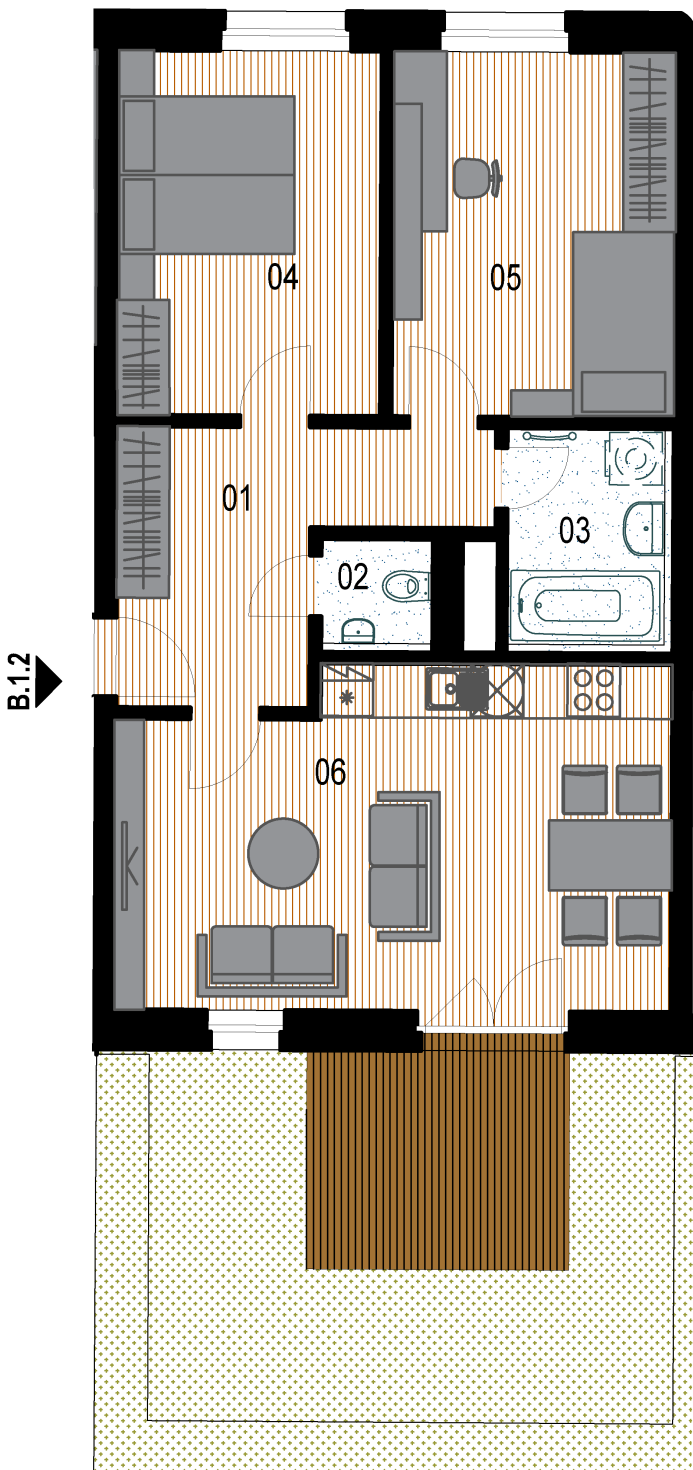



*Uvedené půdorysy jednotek jsou pouze orientační a mohou se mírně lišit od půdorysů z prováděcí dokumentace.

**Zobrazený nábytek a kuchyňská linka nejsou součástí bytu a jejich umístění je pouze ilustrativní. Přesné umístění rozvodů a napojení je uvedeno v prováděcí dokumentaci.

***Uvedená cena je vždy včetně parkovacího/cích stání, sklepní koje, klimatizace či venkovních žaluzií, pokud jsou u jednotky uvedeny.



GAUDÍ s.r.o.
Národní 364/39
110 00 Praha 1

Kancelář Freyova
Freyova 983/25
190 00 Praha 9

info@gaudi.cz
+420 224 229 944
IČ: 251 17 645