

Bytový dům ŠLAPANICE

PODLAŽÍ: 1.NP

BYT č.: B-B.1.9

BYT 2+KK

VÝMĚRA MÍSTNOSTÍ

1.9.1 ZÁDVEŘÍ + CHODBA 5.00 m²

1.9.2 KOUPELNA 4.80 m²

1.9.3 LOŽNICE 14.20 m²

1.9.4 OBYTNÝ PROSTOR 31.90 m²

ČISTÁ PLOCHA BYTU 55,90 m²

CELKOVÁ PLOCHA 59,40 m²


Zákonná prodejní výměra bytu dle zákona č.89/2012 Sb.

1.9.5 TERASA 17.00 m²


1.9.6 ZAHRADA 29.80 m²

CELKEM K PRODEJI 106,20 m²


SCHÉMATICKÝ ŘEZ

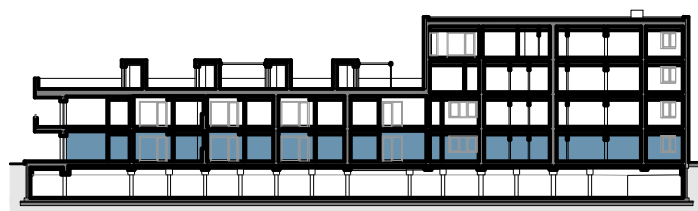

SCHÉMATICKÝ PŮDORYS

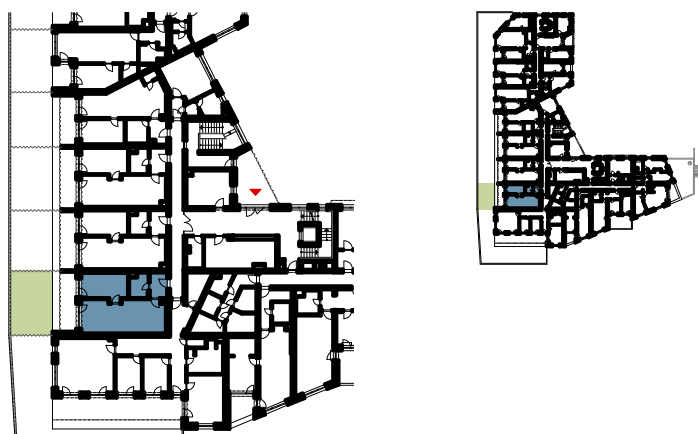

PŮDORYS 1:100

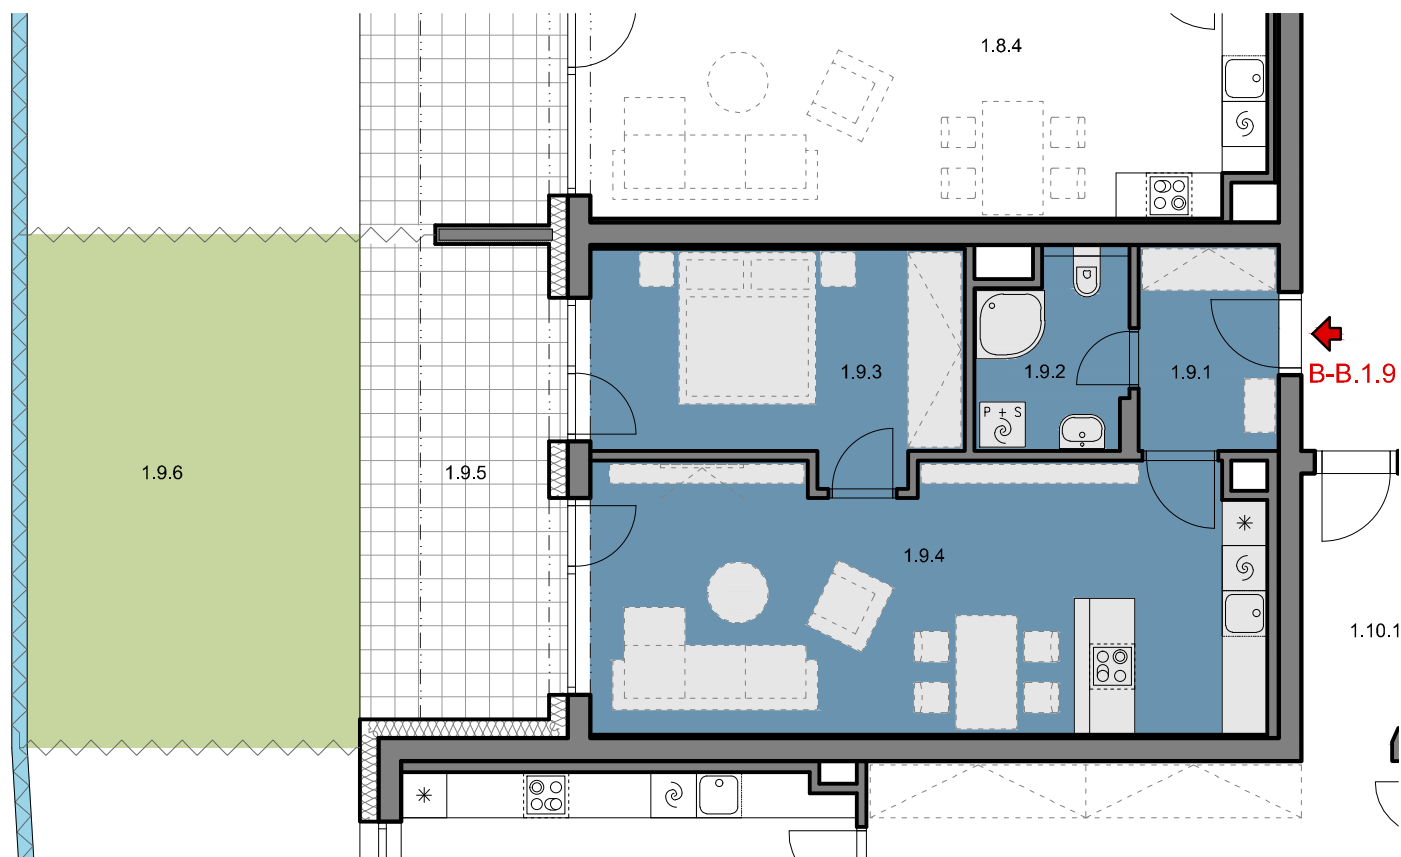

INVESTOR: LERAM estate s.r.o., Páteční 1216/7, Bystrc, 635 00 Brno

AUTOR: architektonický ateliér MIMOTO s.r.o.