

# Bytový dům ŠLAPANICE

PODLAŽÍ: **3.NP**

BYT č.: **D1-B.3.5**

**BYT** **3+KK**

VÝMĚRA MÍSTNOSTÍ

3.5.1	ZÁDVEŘÍ + CHODBA	12.60 m <sup>2</sup>
3.5.2	LOŽNICE	14.30 m <sup>2</sup>
3.5.3	POKOJ	14.90 m <sup>2</sup>
3.5.4	WC	1.60 m <sup>2</sup>
3.5.5	KOUPELNA	6.90 m <sup>2</sup>
3.5.6	OBYTNÝ PROSTOR	28.80 m <sup>2</sup>

**ČISTÁ PLOCHA BYTU 79,10 m<sup>2</sup>**


**CELKEM PLOCHA 84,50 m<sup>2</sup>**

Zákonná prodejní výměra bytu dle zákona č.89/2012 Sb.


3.5.7 LODŽIE 12.00 m<sup>2</sup>

**CELKEM K PRODEJI 96,50 m<sup>2</sup>**


SCHÉMATICKÝ ŘEZ

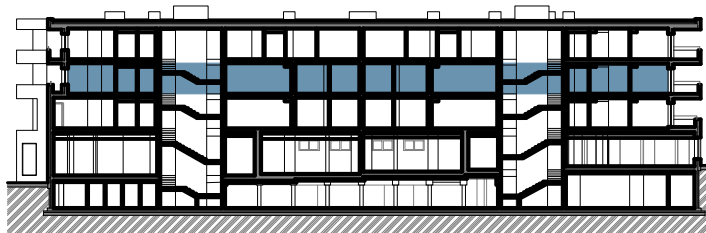

SCHÉMATICKÝ PŮDORYS

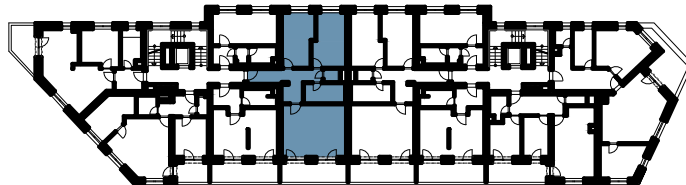

PŮDORYS 1:100

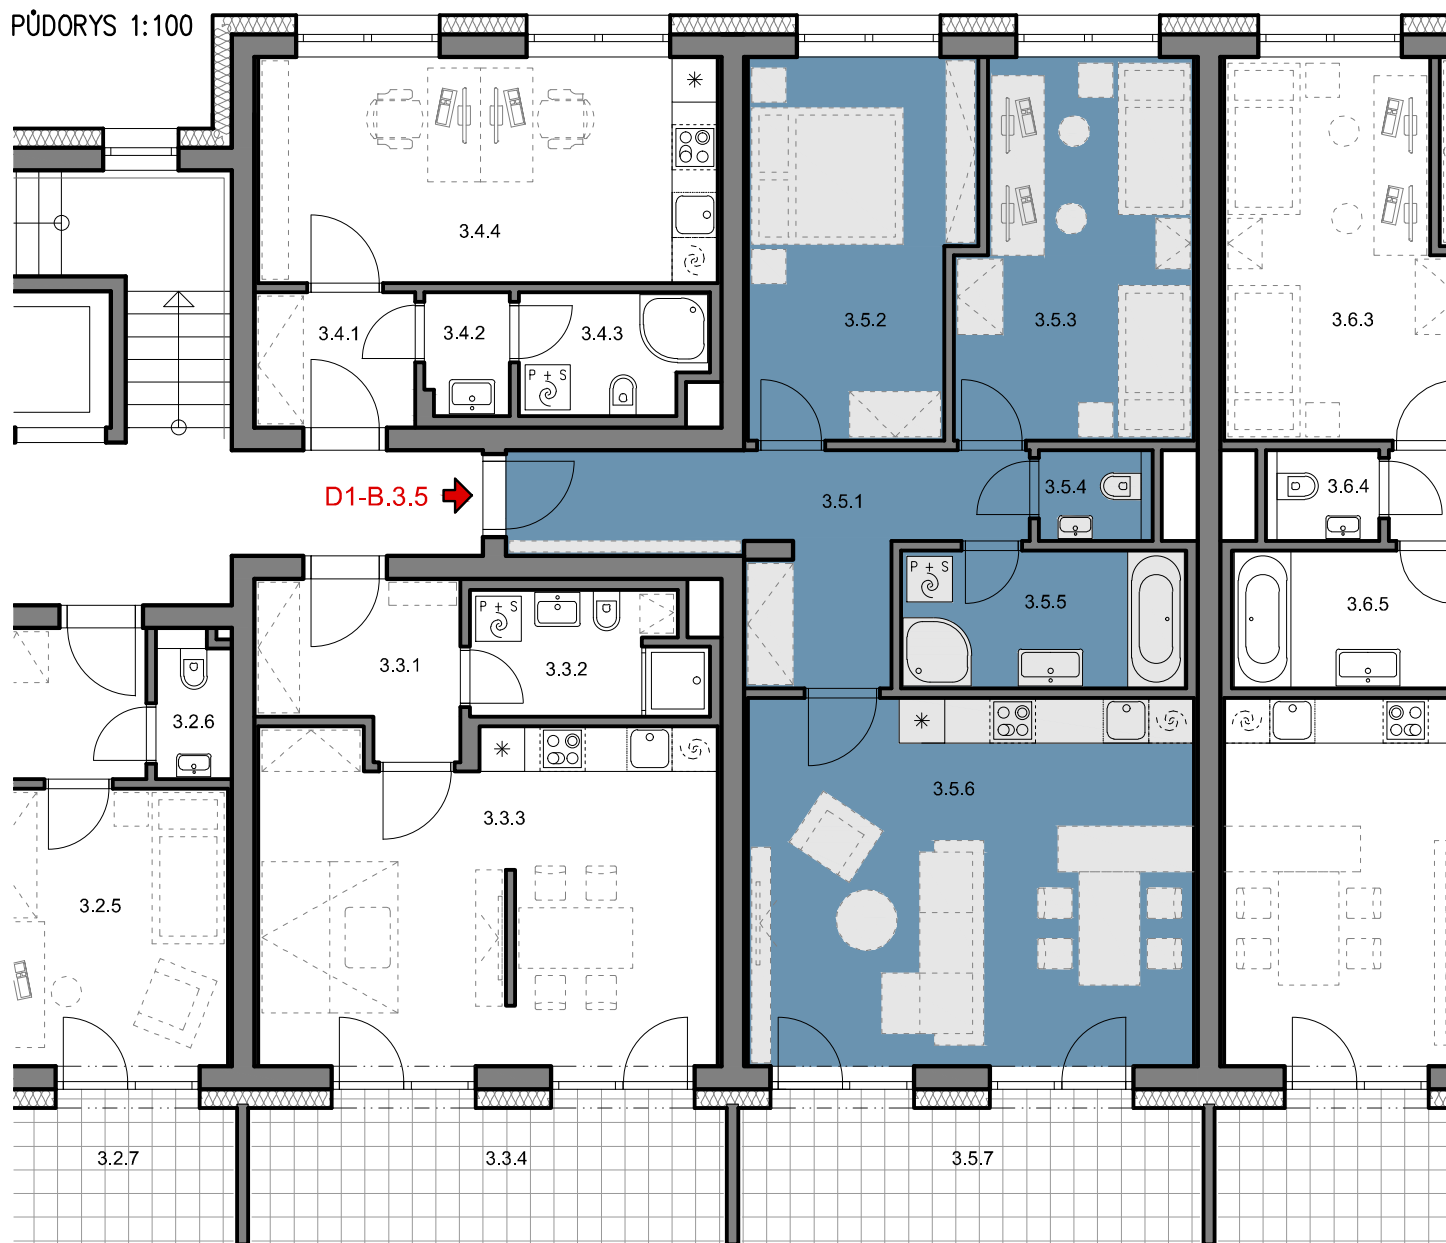

INVESTOR: LERAM estate s.r.o., Páteční 1216/7, Bystrc, 635 00 Brno

AUTOR: architektonický ateliér MIMOTO s.r.o.