

# Bytový dům ŠLAPANICE

PODLAŽÍ: **3.NP**

BYT č.: **D2-B.3.6**

**BYT 3+KK**

VÝMĚRA MÍSTNOSTÍ

3.6.1	ZÁDVEŘÍ + CHODBA	12.60 m <sup>2</sup>
3.6.2	LOŽNICE	14.30 m <sup>2</sup>
3.6.3	POKOJ	14.90 m <sup>2</sup>
3.6.4	WC	1.60 m <sup>2</sup>
3.6.5	KOUPELNA	6.90 m <sup>2</sup>
3.6.6	OBYTNÝ PROSTOR	28.80 m <sup>2</sup>

**ČISTÁ PLOCHA BYTU 79,10 m<sup>2</sup>**

**CELKEM PLOCHA 84,50 m<sup>2</sup>**


Zákonná prodejní výměra bytu dle zákona č.89/2012 Sb.

3.6.7	LODŽIE	12.00 m <sup>2</sup>
-------	--------	----------------------



**CELKEM K PRODEJI 96,50 m<sup>2</sup>**

PŮDORYS 1:100

SCHÉMATICKÝ ŘEZ

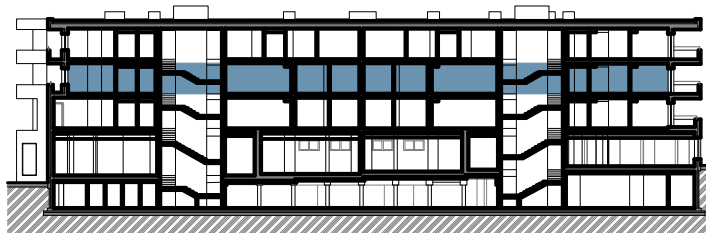

SCHÉMATICKÝ PŮDORYS

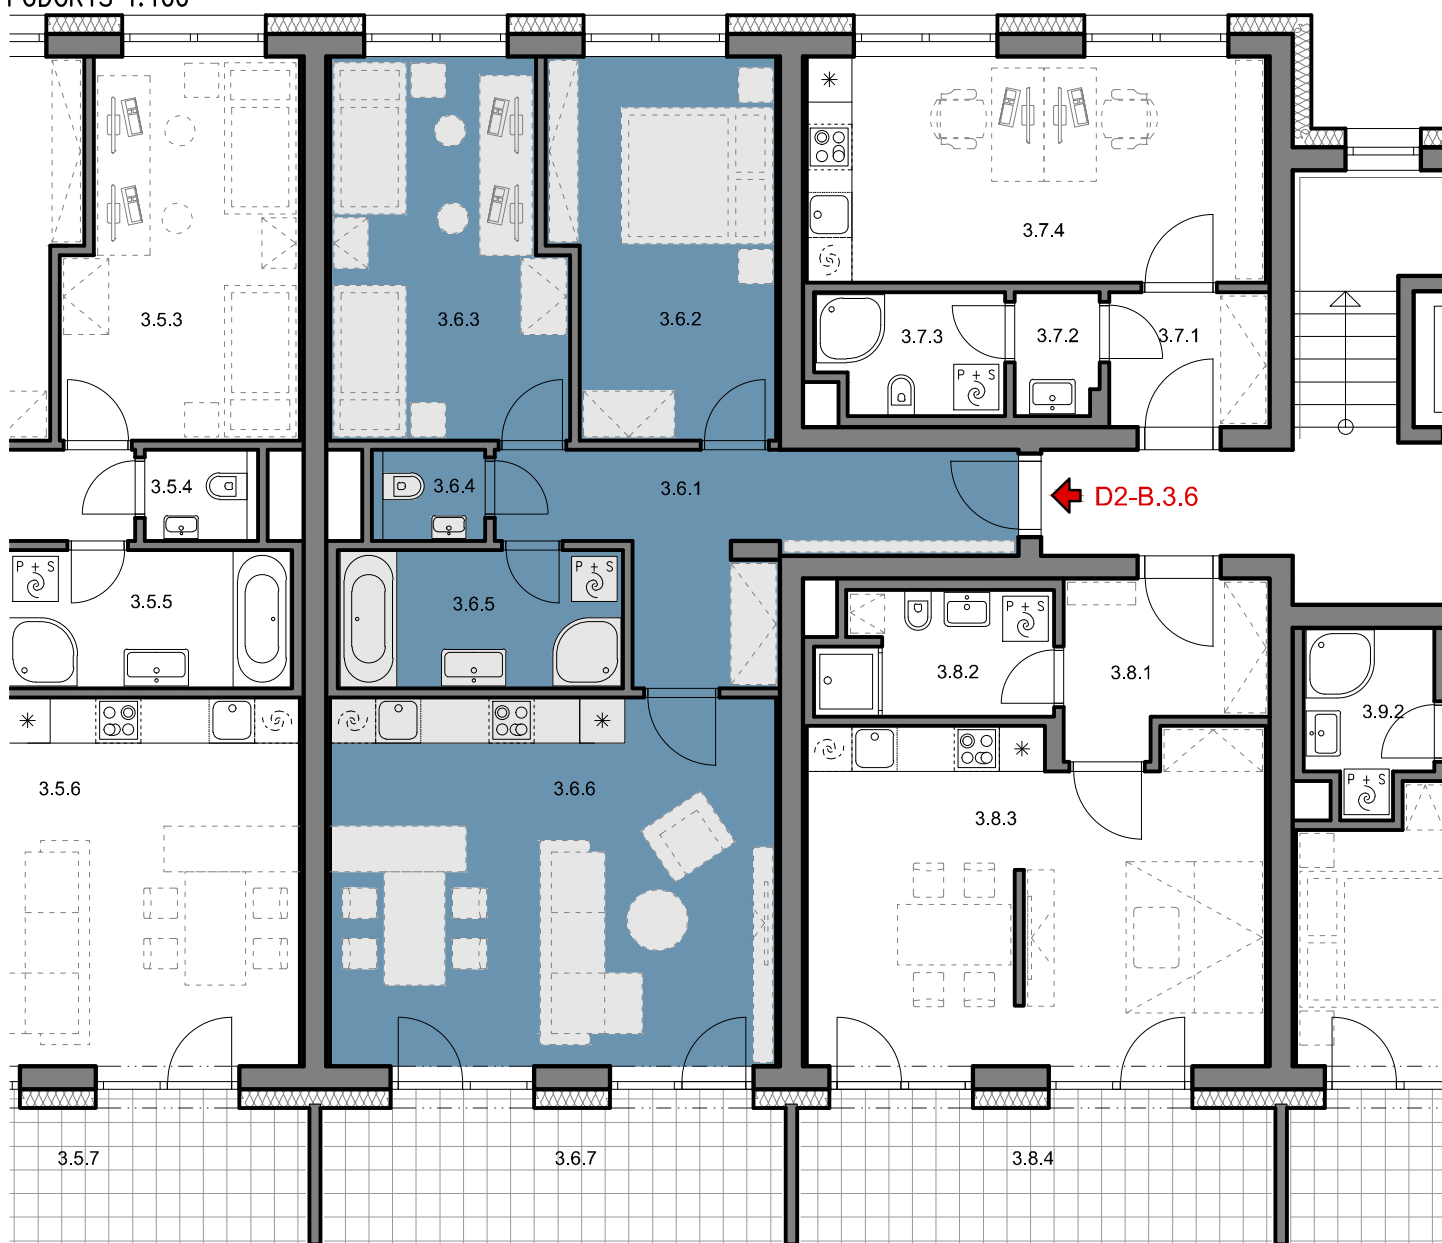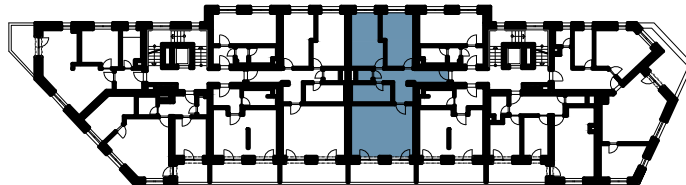

INVESTOR: LERAM estate s.r.o., Páteční 1216/7, Bystrc, 635 00 Brno

AUTOR: architektonický ateliér MIMOTO s.r.o.