

Bytový dům ŠLAPANICE

PODLAŽÍ: **4.NP**

BYT č.: **D1-B.4.2**

BYT 3+KK

VÝMĚRA MÍSTNOSTÍ

4.2.1 ZÁDVEŘÍ + CHODBA	6.00 m ²
4.2.2 KOUPELNA	3.40 m ²
4.2.3 LOŽNICE	12.70 m ²
4.2.4 OBYTNÝ PROSTOR	27.00 m ²
4.2.5 POKOJ	12.00 m ²
4.2.6 WC	1.70 m ²

ČISTÁ PLOCHA BYTU 62,80 m²

CELKEM PLOCHA 67,50 m²

Zákonná prodejní výměra bytu dle zákona č.89/2012 Sb.


4.2.7 LODŽIE 6.20 m²

CELKEM K PRODEJI 73,70 m²


SCHÉMATICKÝ ŘEZ



SCHÉMATICKÝ PŮDORYS

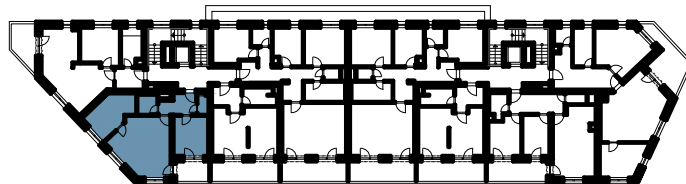

PŮDORYS 1:100

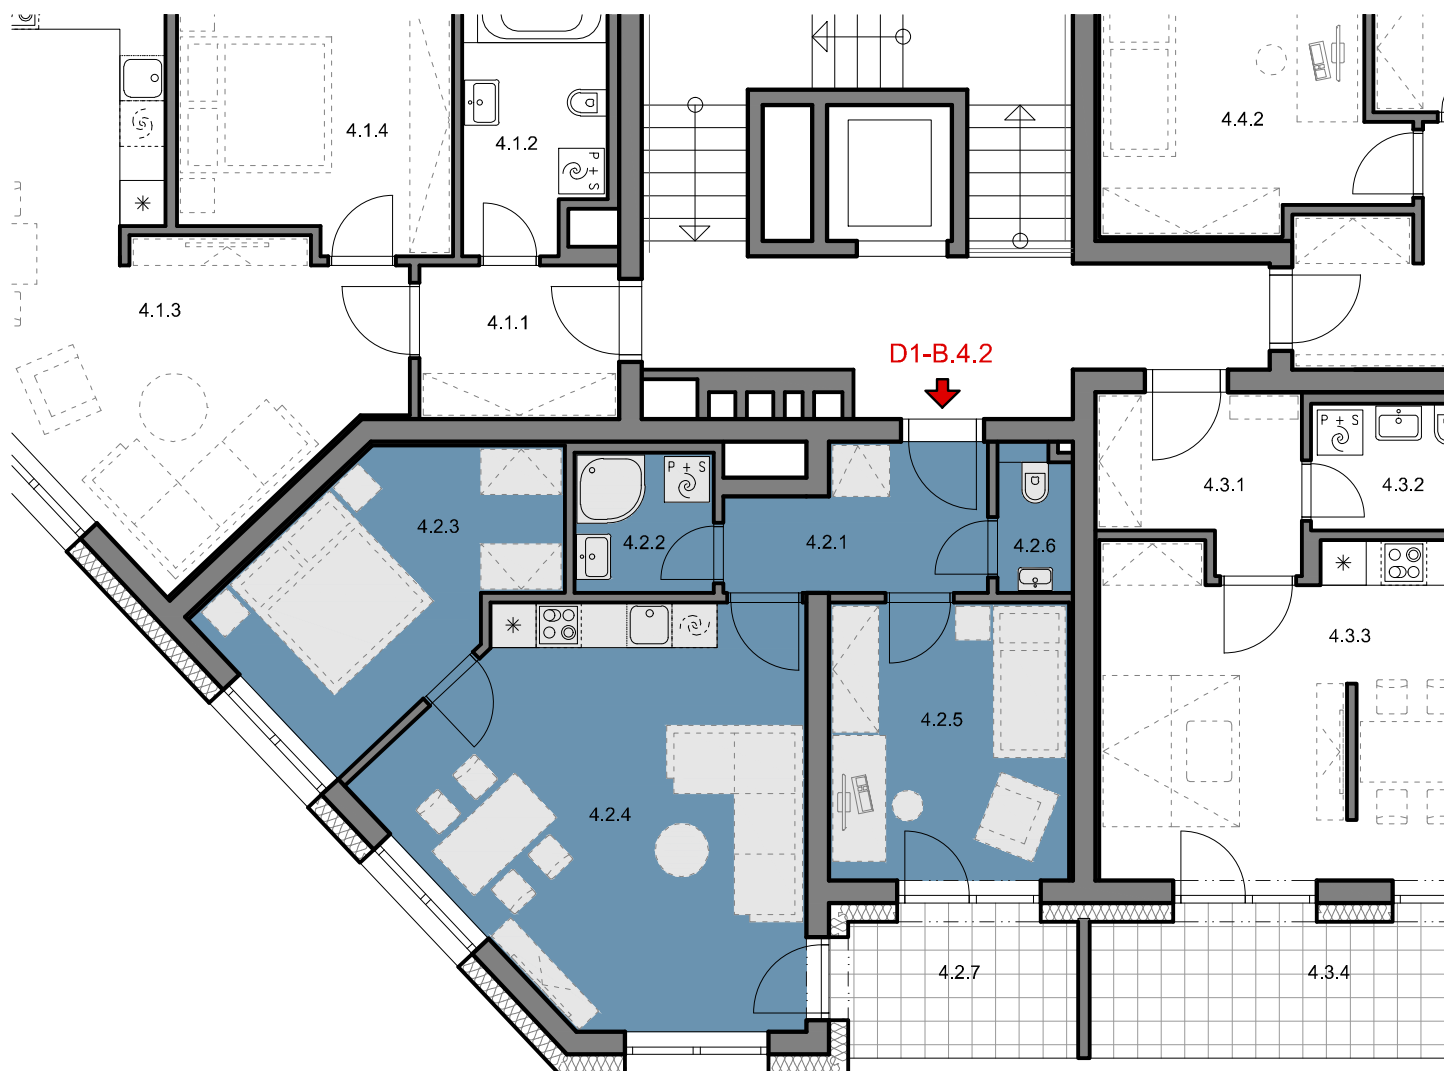

INVESTOR: LERAM estate s.r.o., Pátevní 1216/7, Bystrc, 635 00 Brno

AUTOR: architektonický ateliér MIMOTO s.r.o.