

Bytový dům ŠLAPANICE

PODLAŽÍ: **4.NP**

BYT č.: **D2-B.4.7**

BYT 3+KK

VÝMĚRA MÍSTNOSTÍ

4.7.1 ZÁDVEŘÍ + CHODBA	9.70 m ²
4.7.2 KOUPELNA	3.70 m ²
4.7.3 LOŽNICE	10.90 m ²
4.7.4 POKOJ	9.70 m ²
4.7.5 OBYTNÝ PROSTOR	25.10 m ²
4.7.6 WC	1.80 m ²

ČISTÁ PLOCHA BYTU 60,90 m²

CELKEM PLOCHA 66,20 m²

Zákonná prodejní výměra bytu dle zákona č.89/2012 Sb.


4.7.7 LODŽIE 11.00 m²

CELKEM K PRODEJI 77,20 m²


SCHÉMATICKÝ ŘEZ



SCHÉMATICKÝ PŮDORYS

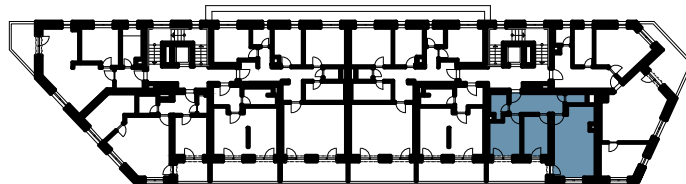

PŮDORYS 1:100

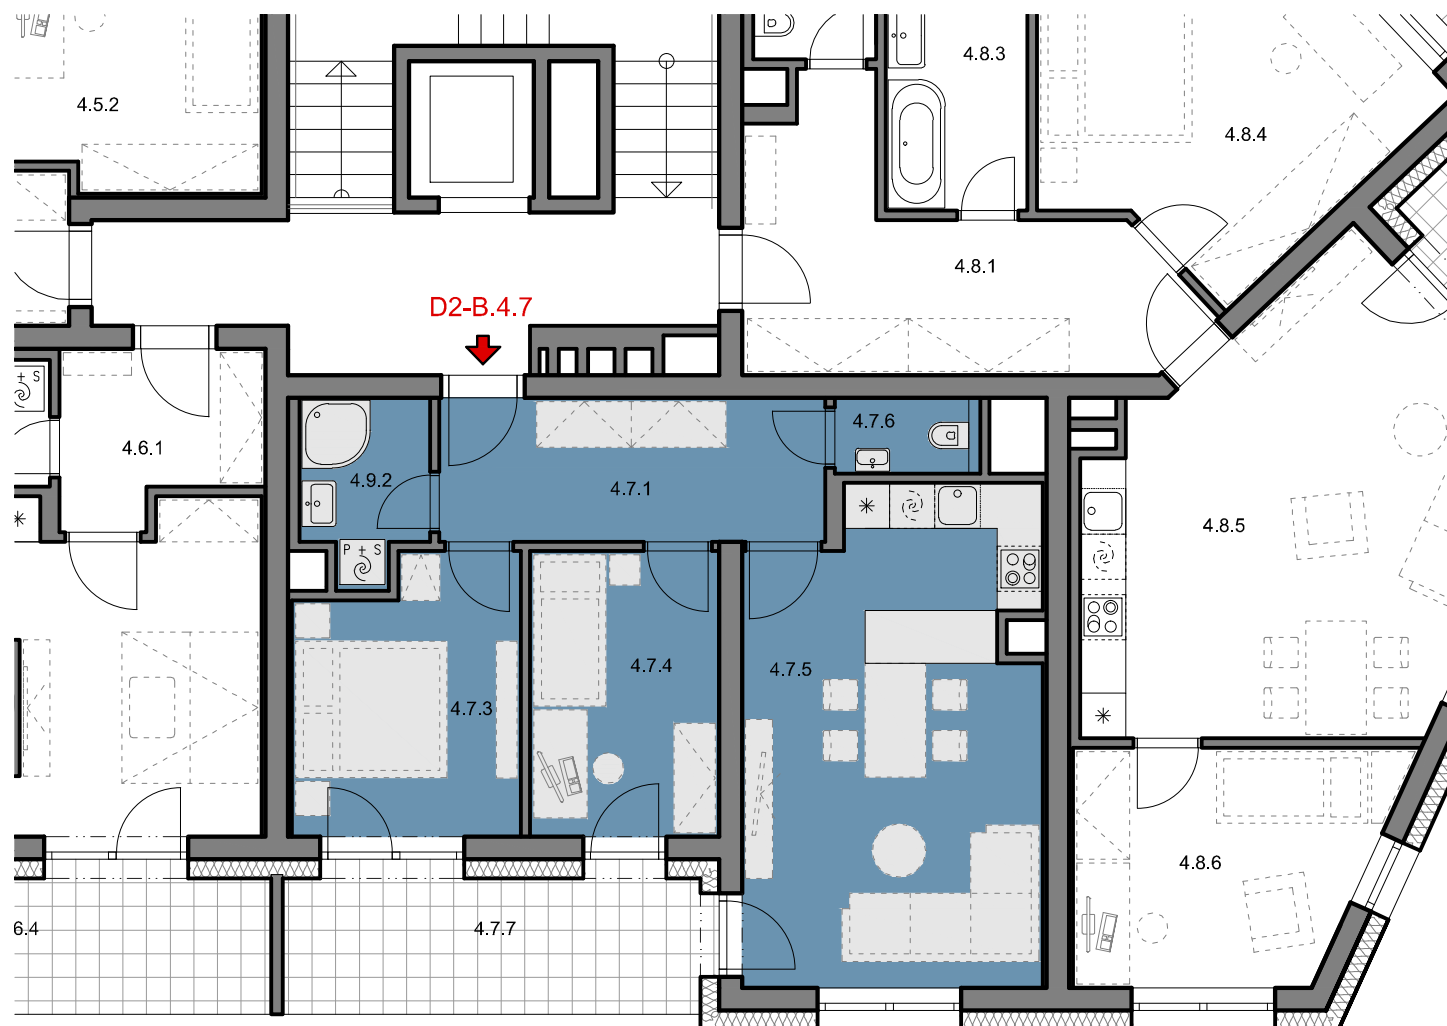

INVESTOR: LERAM estate s.r.o., Páteří 1216/7, Bystrc, 635 00 Brno

AUTOR: architektonický ateliér MIMOTO s.r.o.