

# SUCHDOLSKÉ NÁMĚSTÍ PRAHA 6 - SUCHDOL

JEDNOTKA : **216**

DISPOZICE: 2 + 1

CENA: **8.190.000KČ**


PODLAŽÍ: 2.NP

(JINÝ NEBYTOVÝ PROSTOR, ZPŮSOB VUŽITÍ: UBYTOVACÍ JEDNOTKA)


**PODLAHOVÁ PLOCHA:**

**58.00 m<sup>2</sup>**

216-1: PŘEDSÍŇ	3.74 m <sup>2</sup>
216-2: WC	1.86 m <sup>2</sup>
216-3: OBYTNÁ MÍSTNOST	38.38 m <sup>2</sup>
216-4: KOUPELNA	4.74 m <sup>2</sup>
216-5: KUCHYŇ	5.55 m <sup>2</sup>
216-6: BALKON	7.68 m <sup>2</sup>
216-7: ZDĚNÁ KOMORA	11 m <sup>2</sup>

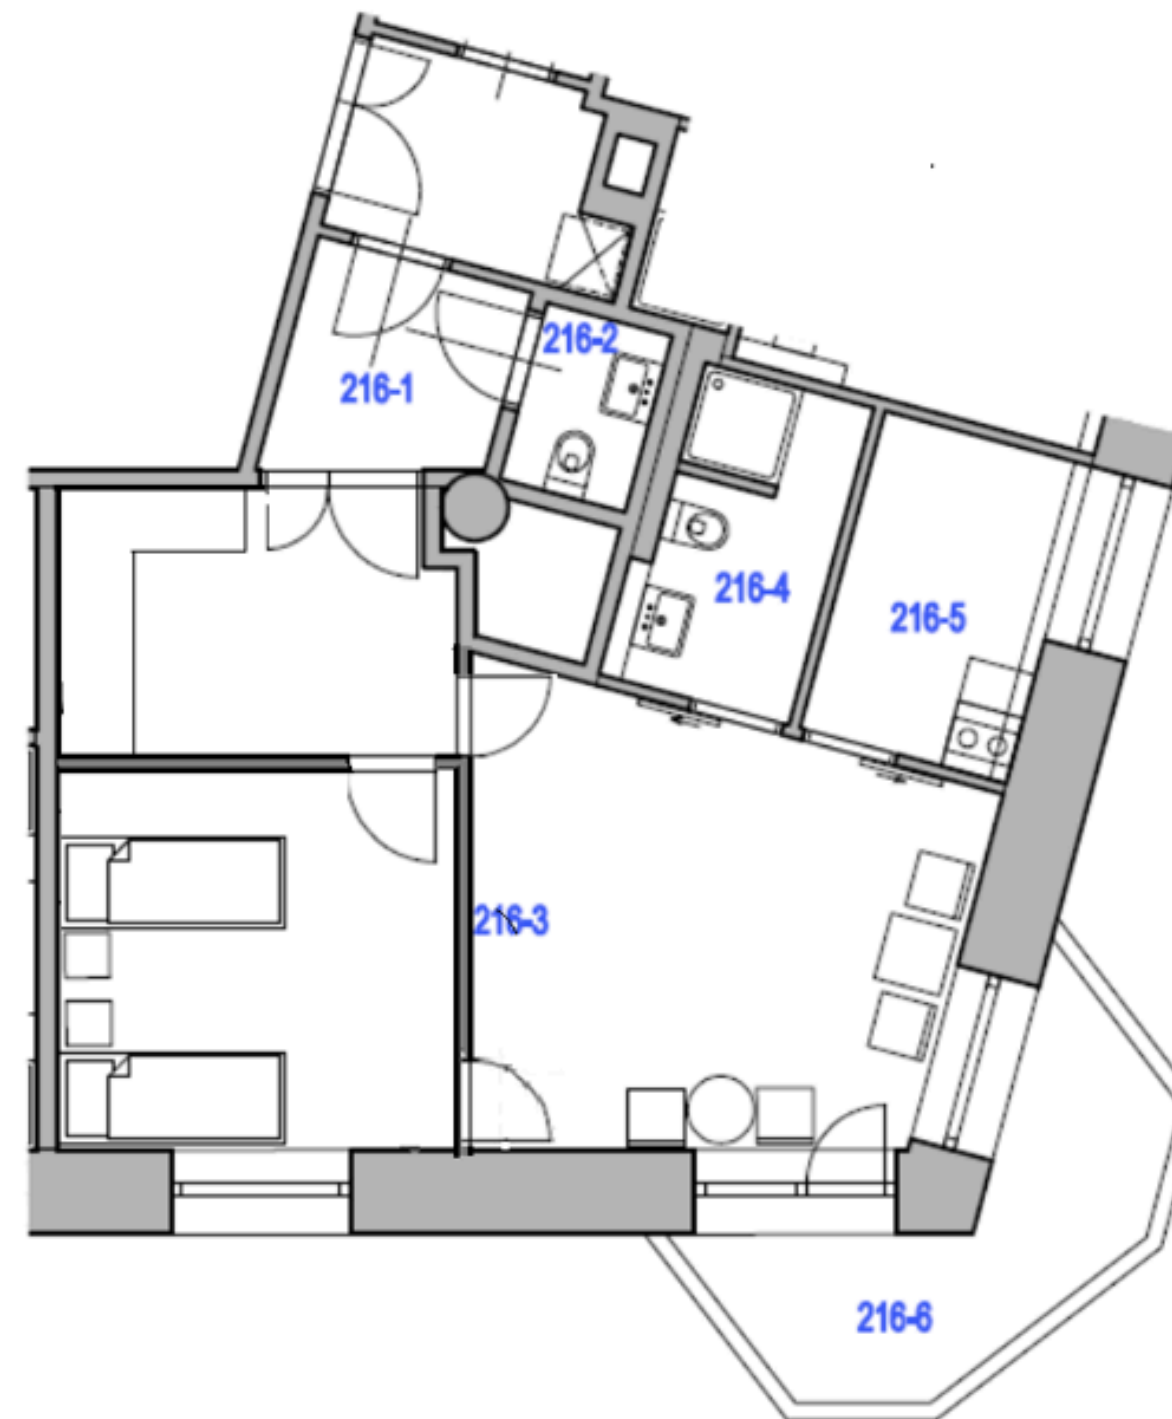

PŮDORYS 2.NP

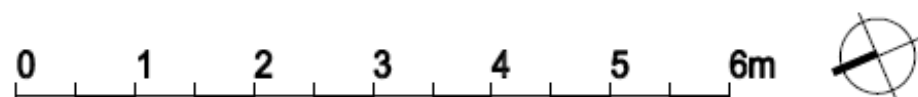

PLÁNEK I VIZUALIZACE JSOU POUZE ILLUSTRACNÍ. NÁZVY, POPIS A PLOŠNÉ VÝMĚRY JOSU ILLUSTRACNÍ. DEVELOPER SI VYHRAZUJE PRÁVO ZMĚNY. PODLAHOVÁ PLOCHA-VEŠKERÁ VNITŘNÍ PLOCHA JEDNOTKY VYMEZENA OHRANIČUJÍCÍMI KONSTRUKCEMI JENDOTKY, VČETNĚ VŠECH ZASTAVĚNÝCH PLOCH JAKO JSOU NOSNÉ STĚNY I PŘÍČKY, KOMÍNY, SLOUPY, PILÍŘE, VESTAVĚNÉ SKŘÍNĚ APOD.