
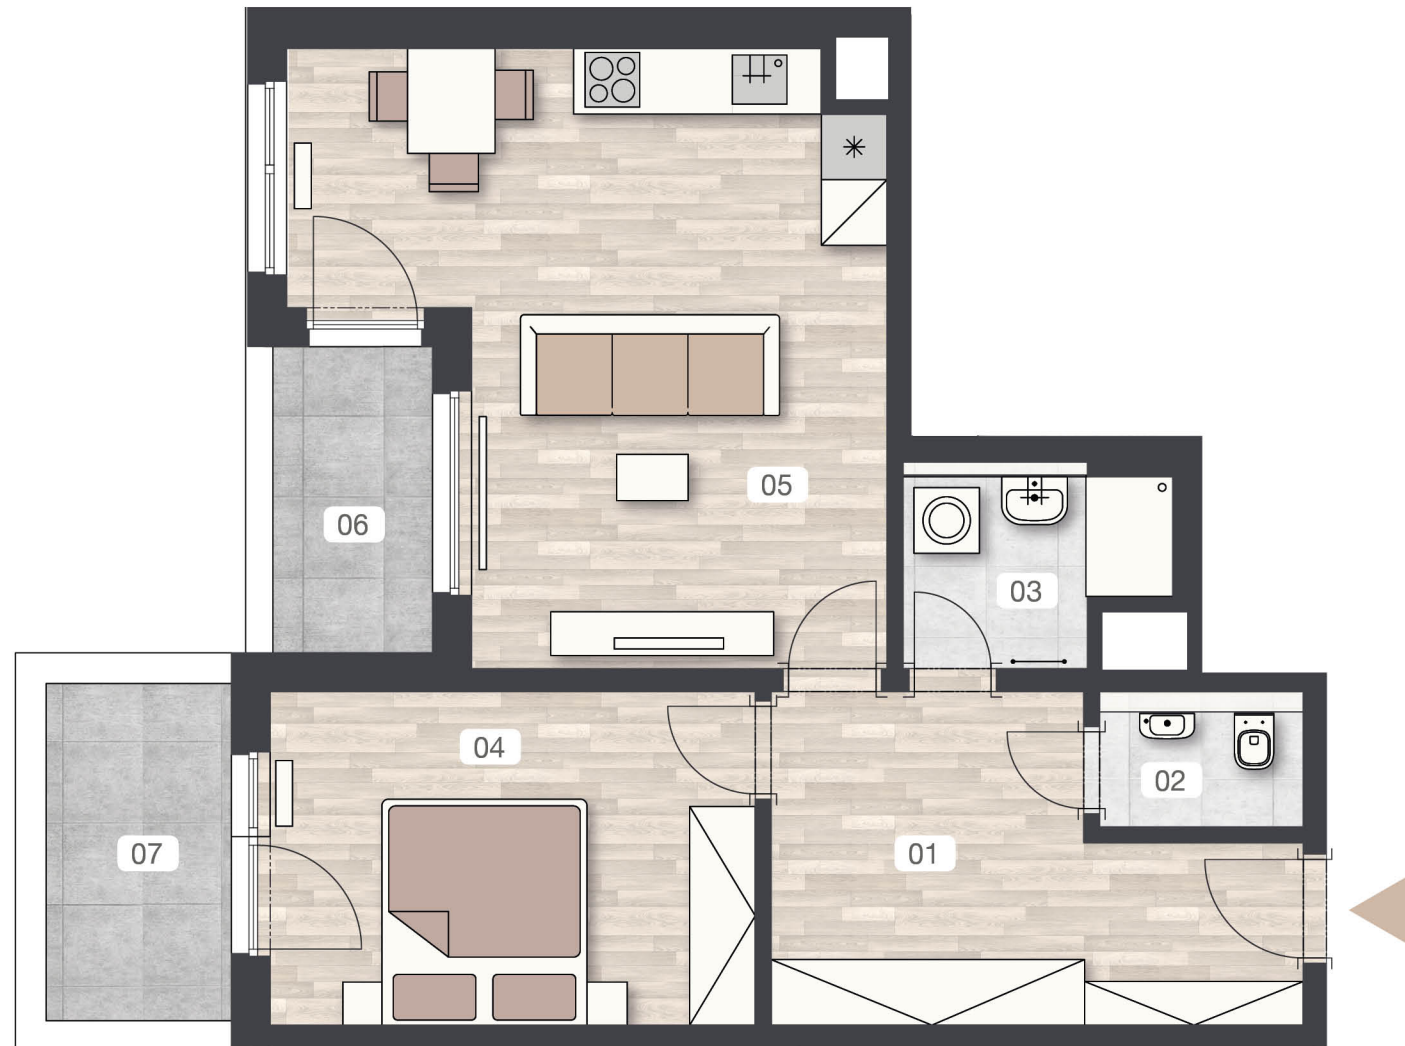
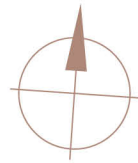


situace - budova A

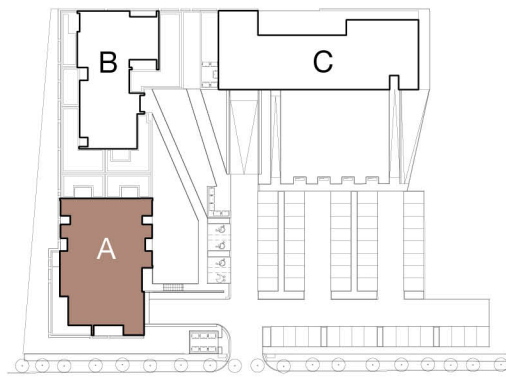


# PRAGUE CITY GOLF APARTMENTS

A.1.03 2+kk 1.NP

|                               |                    |                           |
|-------------------------------|--------------------|---------------------------|
| 01                            | chodba             | 12,0 m <sup>2</sup>       |
| 02                            | WC                 | 1,6 m <sup>2</sup>        |
| 03                            | koupelna           | 3,8 m <sup>2</sup>        |
| 04                            | ložnice            | 13,5 m <sup>2</sup>       |
| 05                            | obývací pokoj + KK | 25,4 m <sup>2</sup>       |
| <b>čistá podlahová plocha</b> |                    | <b>56,2 m<sup>2</sup></b> |
| <b>hrubá podlahová plocha</b> |                    | <b>60,7 m<sup>2</sup></b> |
| 06                            | lodžie             | 4,1 m <sup>2</sup>        |
| 07                            | terasa             | 5,2 m <sup>2</sup>        |

1.NP

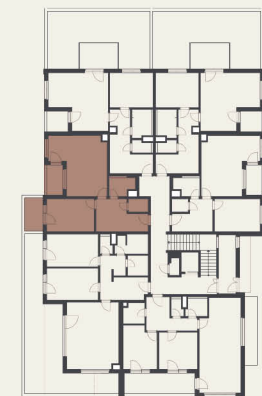

Prodejní kancelář

Developer

Rohan Business Centre  
recepce A  
Rohanské nábřeží 671/15  
186 00 Praha 8 – Karlín  
office@natlandre.cz  
+420 800 350 111  
www.golf-apartments.cz



Upozornění: Obrázek půdorysu představuje dispoziční řešení apartmánu. Zobrazovaný nábytek a kuchyňská linka nejsou součástí dodávky. Umístění zařízení apartmánu je pouze ilustrativní. Plochy jednotlivých místností v zobrazeném schématu se mohou mírně lišit.