

PALÁC TRNITÁ

Studio B4/06.05

Dispozice

2+kk

Podlaží




6.NP

01	PŘEDSÍŇ	4,3 m ²
02	ŠATNA	3,2 m ²
03	KOUPELNA + WC	2,8 m ²
04	STUDIO	10,7 m ²
05a	KUCHYŇSKÝ KOUT	5,7 m ²
05b	STUDIO	17,5 m ²

Užitná plocha 44,1 m²

Celková podlahová plocha 48,2 m²

Příslušenství - sklepní kóje, 1x garážové stání

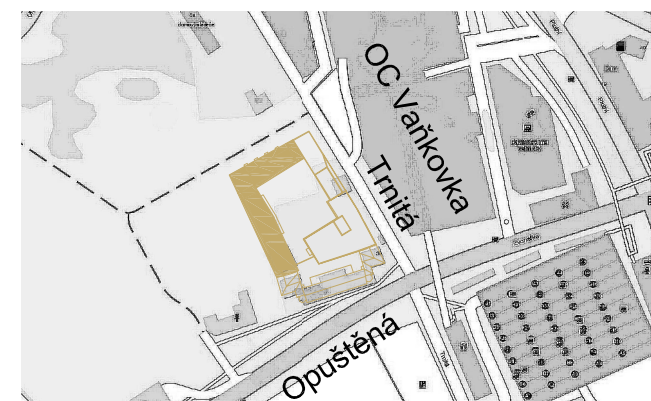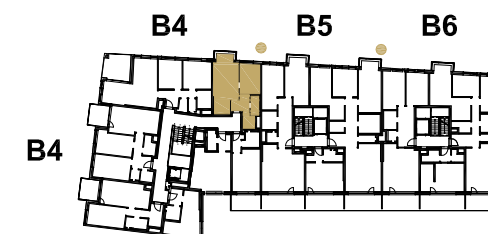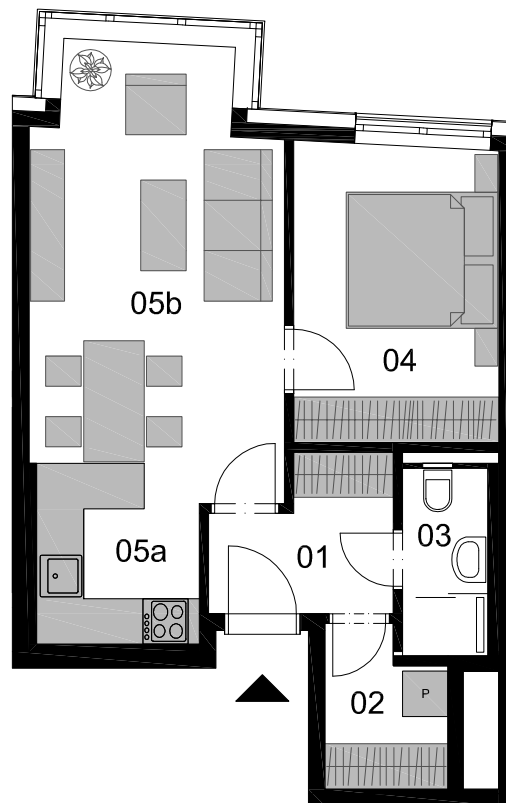

Moravská stavební - INVEST, a.s.
Václavská 63
639 00 BRNO
Zákaznická linka +420 601 301 301

Názvy, popisy a plošné výměry jsou orientační a developer si vyhrazuje právo na jednostranné změny. Zobrazené vybavení nábytkem, vestavěné skříně, kuchyňská linka včetně spotřebičů nejsou součástí dodávky bytu. Toto vybavení je pouze grafickým znázorněním možného zařízení bytu.

měřítko

1 : 100

