

# PALÁC TRNITÁ A1

## Ateliér A1/4.17




Dispozice

1+kk

Podlaží

4. NP

A1/4.17/01	ateliér	17,2 m <sup>2</sup>
A1/4.17/02	předsíň	3,5 m <sup>2</sup>
A1/4.17/03	koupelna + WC	3,0 m <sup>2</sup>
<hr/>		
<b>Užitná plocha</b>		<b>23,7 m<sup>2</sup></b>
<b>Celková podlahová plocha</b>		<b>26,5 m<sup>2</sup></b>
<hr/>		
A1/4.17/04	balkón	6,1 m <sup>2</sup>

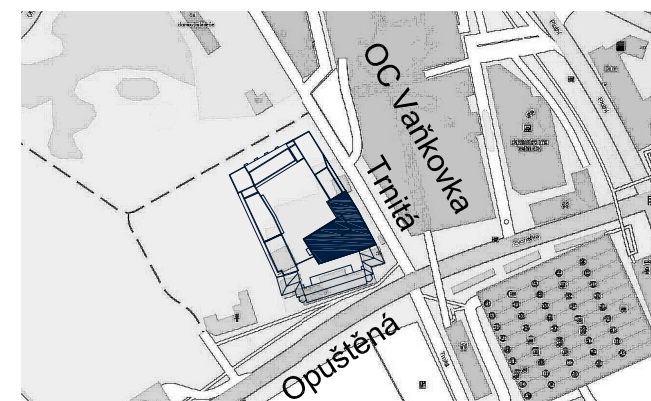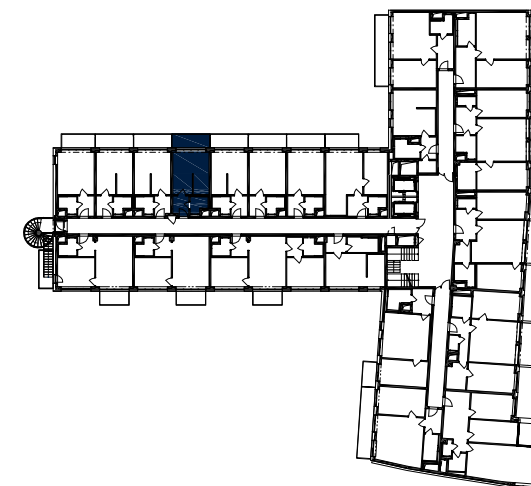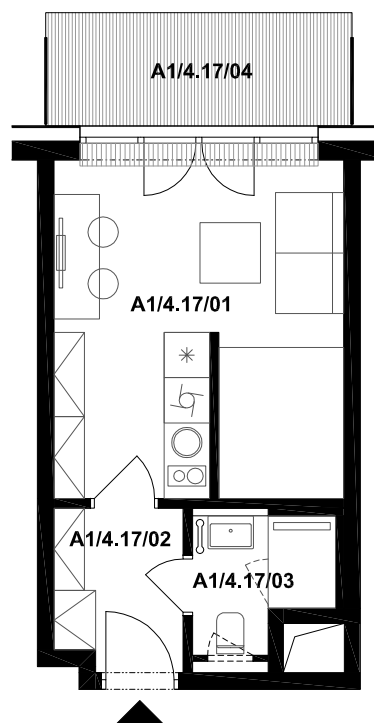

MS-INVEST a.s.  
Václavská 63  
639 00 BRNO  
Zákaznická linka +420 601 301 301

Názvy, popisy a plošné výměry jsou orientační a developer si vyhrazuje právo na jednostranné změny. Zobrazené vybavení nábytkem, vestavěné skříně, kuchyňská linka včetně spotřebičů nejsou součástí dodávky bytu. Toto vybavení je pouze grafickým znázorněním možného zařízení bytu.

měřítko 1 : 100  
0 1 2 3m