


# PALÁC TRNITÁ

**Byt B6/02.01**



Dispozice 4+kk  
Podlaží 2.NP

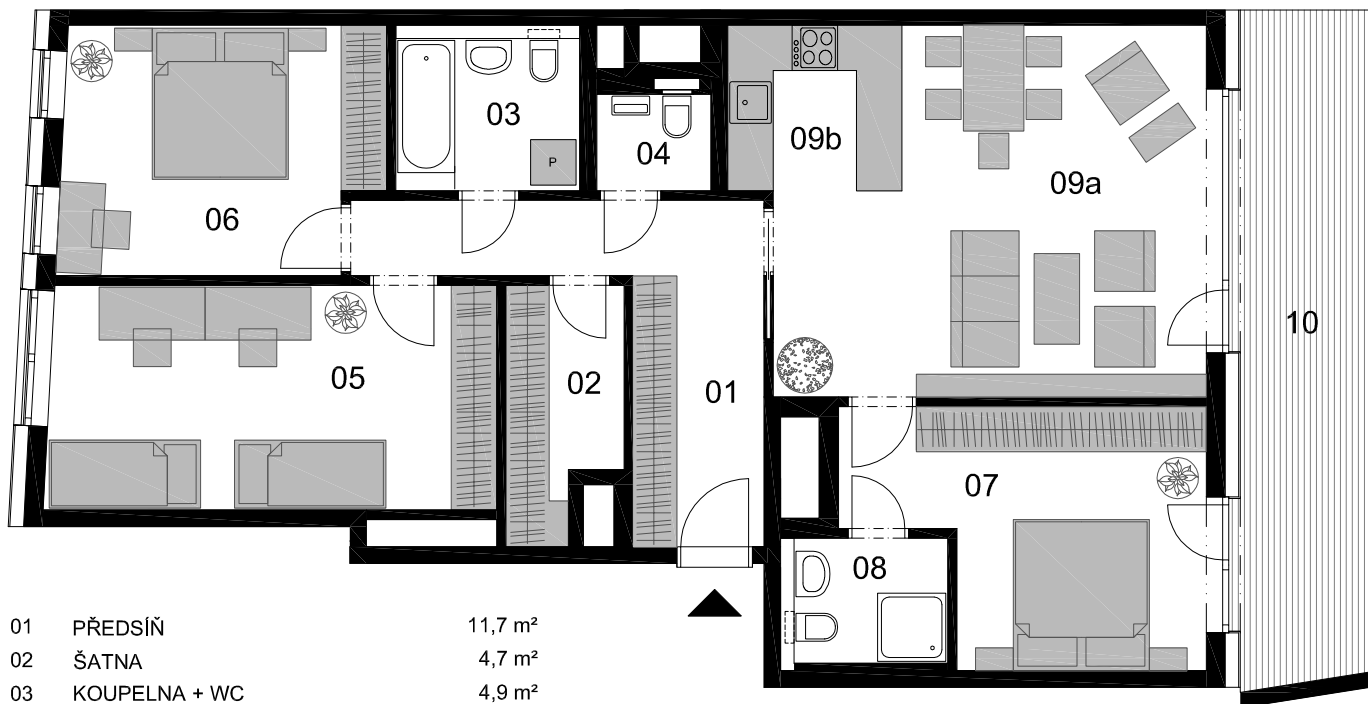

|     |                |                     |
|-----|----------------|---------------------|
| 01  | PŘEDSÍŇ        | 11,7 m <sup>2</sup> |
| 02  | ŠATNA          | 4,7 m <sup>2</sup>  |
| 03  | KOUPELNA + WC  | 4,9 m <sup>2</sup>  |
| 04  | WC             | 1,9 m <sup>2</sup>  |
| 05  | POKOJ          | 17,6 m <sup>2</sup> |
| 06  | LOŽNICE        | 13,6 m <sup>2</sup> |
| 07  | LOŽNICE        | 14,0 m <sup>2</sup> |
| 08  | KOUPELNA + WC  | 3,4 m <sup>2</sup>  |
| 09a | OBYTNÝ PROSTOR | 19,8 m <sup>2</sup> |
| 09b | KUCHYŇSKÝ KOUT | 9,7 m <sup>2</sup>  |

**Užitná plocha 101,2 m<sup>2</sup>**  
**Celková podlahová plocha 112,2 m<sup>2</sup>**

10 TERASA 81,4 m<sup>2</sup>  
Příslušenství bytu - sklepní kóje, 2x garážové stání

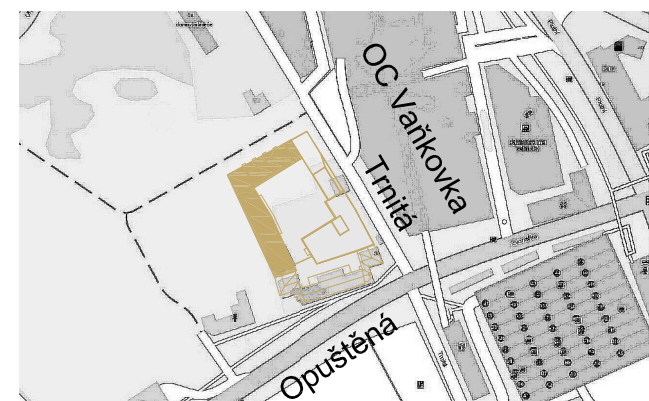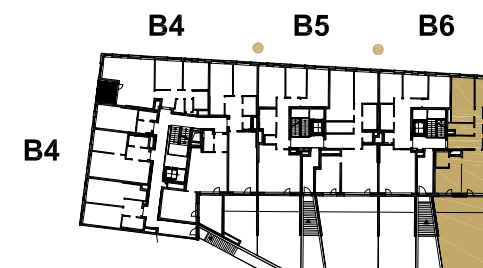

Moravská stavební - INVEST, a.s.  
Vídeňská 63  
639 00 BRNO  
Zákaznická linka +420 601 301 301

Názvy, popisy a plošné výměry jsou orientační a developer si vyhrazuje právo na jednostranné změny. Zobrazené vybavení nábytkem, vestavěné skříně, kuchyňská linka včetně spotřebičů nejsou součástí dodávky bytu. Toto vybavení je pouze grafickým znázorněním možného zařízení bytu.

měřítko 1 : 100  
0 1 2 3m